




**Prefabbricati LP**  
CONGLOMERATI CEMENTIZI TURBOVIBROCOMPRESSI

# SCHEMA TECNICA

## ELEMENTO TRONCO CONICO MONOLITICO DN1200

## ELEMENTO CILINDRICO MONOLITICO DN1200

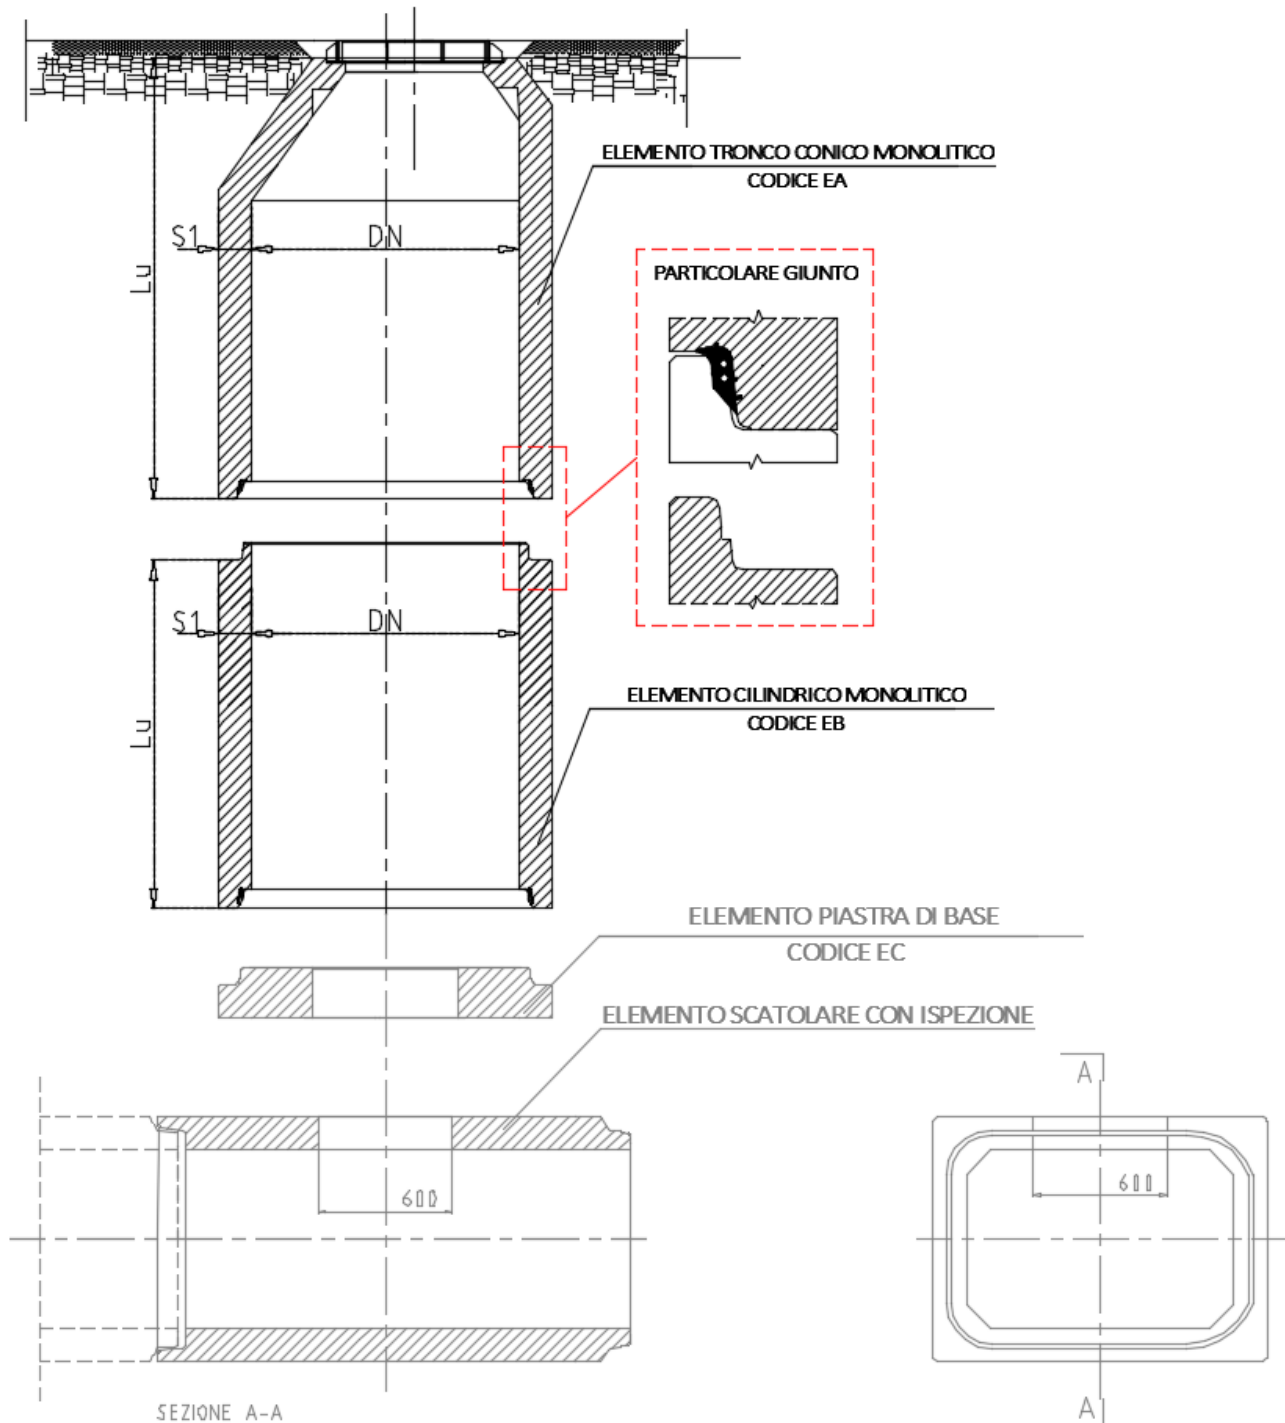

ICMQ



Prefabbricati LP S.r.L.  
Loc. Al Poggione, 2 - 55023 DIECIMO (Lucca)  
Tel. +39 0583 835032 Fax +39 0583 835858  
[www.prefabbricatiip.it](http://www.prefabbricatiip.it)

P. Iva: 01351930464 - Capitale Sociale € 1.000.000,00 i.v.  
Reg. Impr. di Lucca 01351930464 - R.E.A. di Lucca n°135350



**Prefabbricati LP**  
CONGLOMERATI CEMENTIZI TURBOVIBROCOMPRESSI

CODICE EA		ELEMENTO TRONCO CONICO MONOLITICO			
CARATTERISTICHE GEOMETRICHE				CARATTERISTICHE FISICHE	RESISTENZA VERTICALE
DN [mm]	d1 [mm]	S1 [mm]	Lu [mm]	Peso [Kg]	Forza [kN]
1200	1200	150	700	950	350
			800	1120	
			900	1280	
			1000	1450	
			1100	1600	
			1200	1770	
			1300	1930	
			1400	2090	
			1500	2260	
			1600	2420	
			1700	2580	
			1800	2750	
1900	2910				
2000	3070				

CODICE EB		ELEMENTO CILINDRICO MONOLITICO			
CARATTERISTICHE GEOMETRICHE				CARATTERISTICHE FISICHE	RESISTENZA VERTICALE
DN [mm]	d1 [mm]	S1 [mm]	Lu [mm]	Peso [Kg]	Forza [kN]
1200	1200	150	1000	1630	600
			1500	2450	
			2000	3260	


### Calcestruzzo:

Tipo: CEM II/A-LL 42.5 R (UNI EN 197/1)

Resistenza caratteristica a compressione garantita Rck: 45 N/mm<sup>2</sup>

Durabilità XC4+XA1

Rapporto acqua/cemento: ≤ 0.42

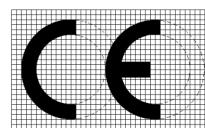

### Tenuta all'acqua (Pressione):

Nessuna perdita del tubo e del giunto a pressione Pi: 50 KPa (0,5 bar)

### Ricoprimento:

Il manufatto è Carrabile per strade di 1° Categoria

I Manufatti sono **Marcati CE** in conformità alla Normativa UNI EN 1917:2004

Diecimo, 2 Luglio 2013

Sig. Lumini Vittorio



Prefabbricati LP s.r.l.  
Loc. Al Poggione, 2 - 55023 DIECIMO (Lucca)  
Tel. +39 0583 835032 Fax +39 0583 835858  
[www.prefabbricatiip.it](http://www.prefabbricatiip.it)

P. Iva: 01351930464 - Capitale Sociale € 1.000.000,00 i.v.  
Reg. Impr. di Lucca 01351930464 - R.E.A. di Lucca n°135350